
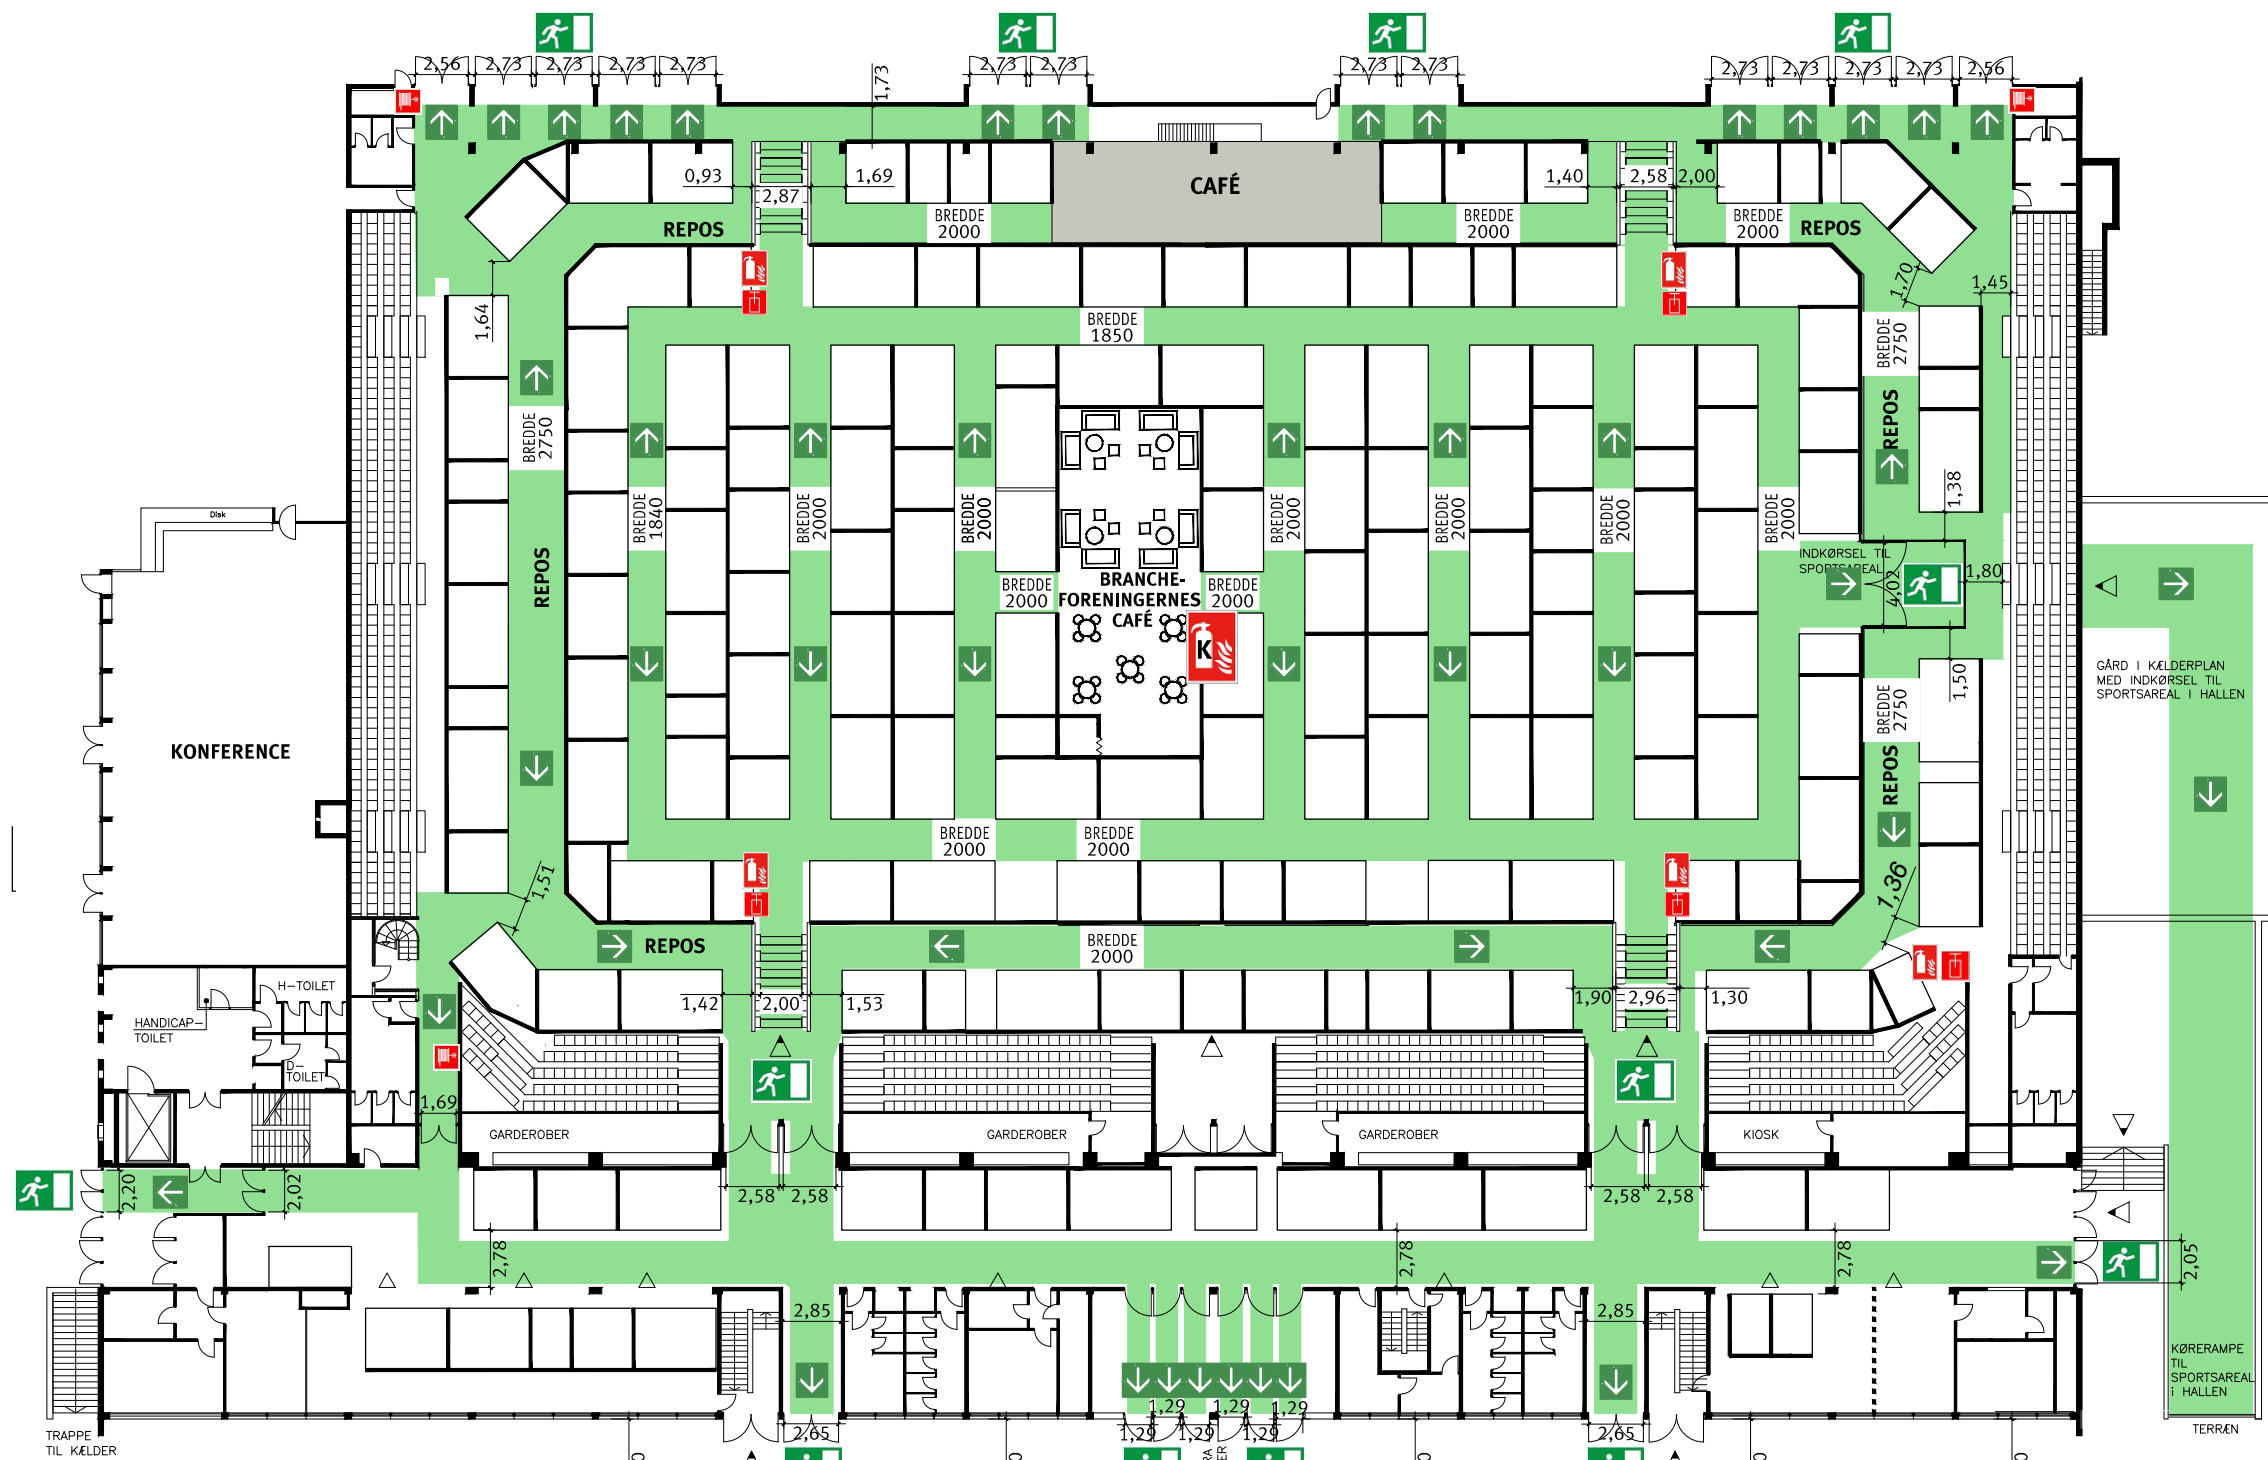


PLADSFORDELINGSPLAN

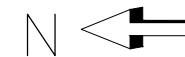

MAKSIMALT
1100
PERSONER

HER ER DU

FLUGVEJSAREAL

UDGANG I FLUGVEJ (NØDBELYSNING)

BRANDSLUKKER, KULSYRE

SLANGEVINDE

HÅNDSPRØJTE

UDENDØRSSTAND
IKKE SOLGT

UDENDØRSSTAND
LASTBIL

UDENDØRSSTAND
LASTBIL/
TEL 5x5 M

UDENDØRSSTAND
LASTBIL/
TEL 5x5 M

UDENDØRSSTAND
IKKE SOLGT

Mål: 1:400 i A3

AUTOMATIK

13.-15. SEPTEMBER 2016