


Brøndby-Hallerne, Brøndby Stadion 10, 2605 Brøndby

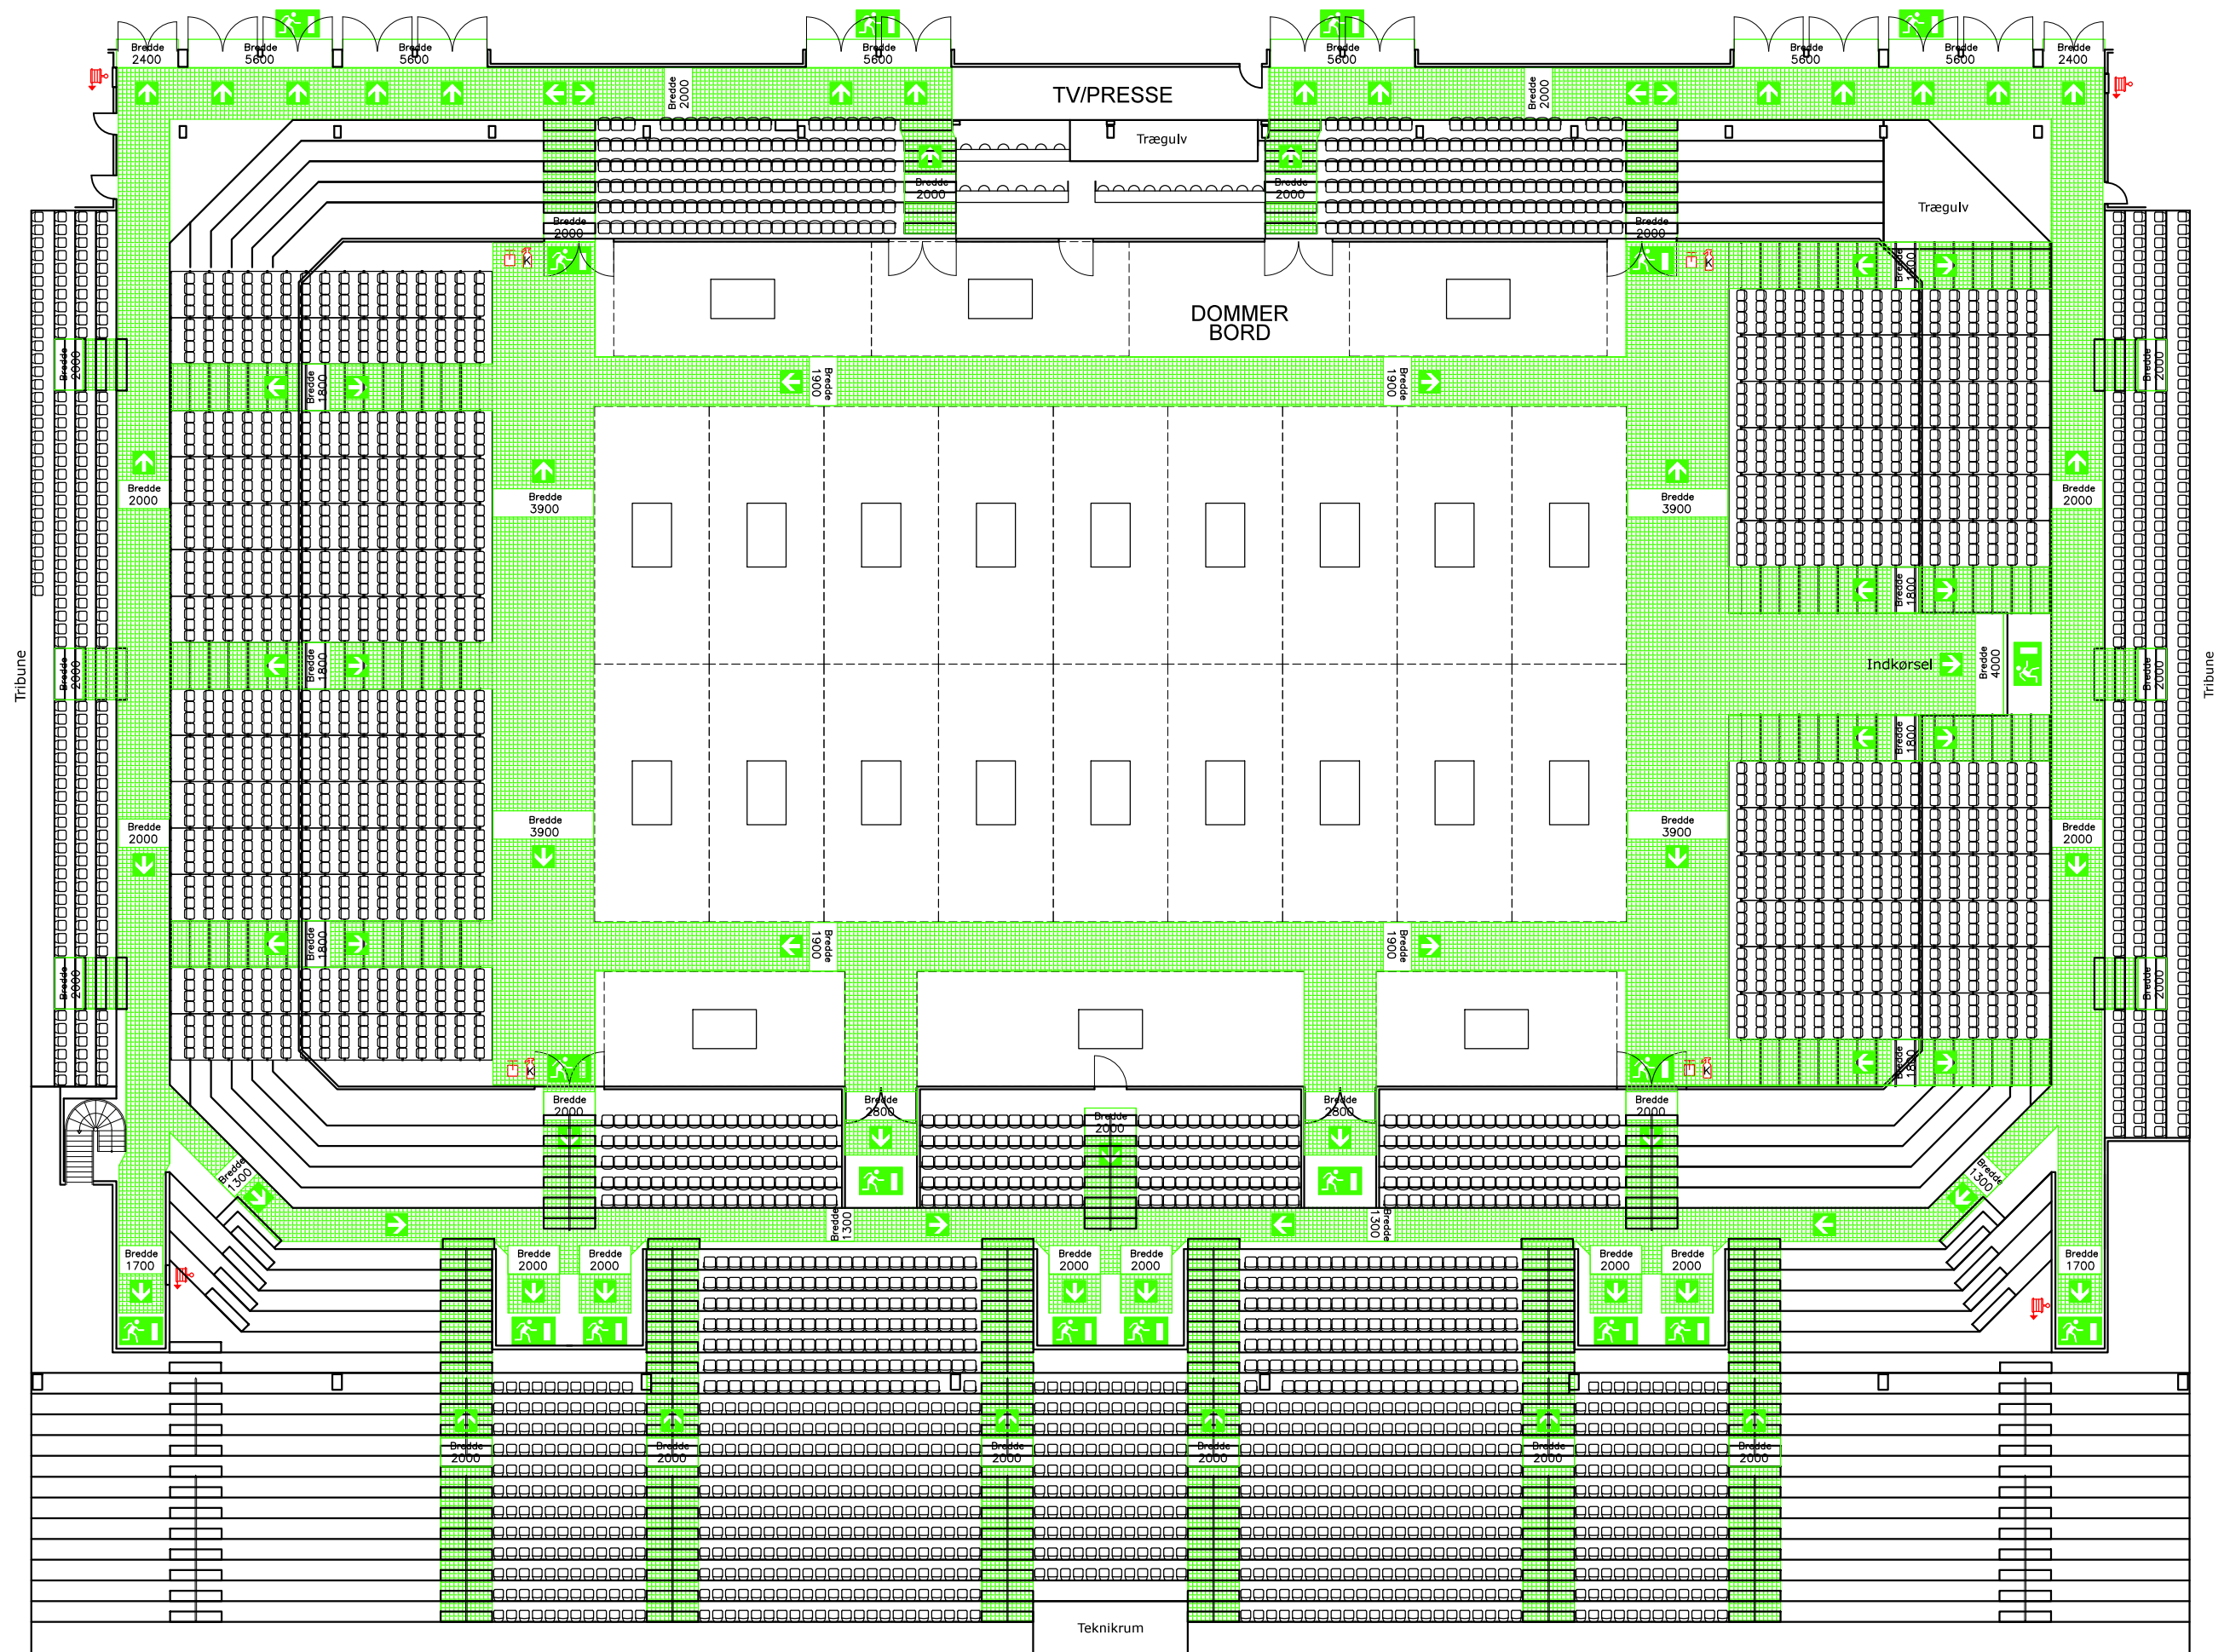

10. marts 2016

Pladsfordelingsplan i målestoksforhold 1:250 udarbejdet af Tegnekompagniet ApS